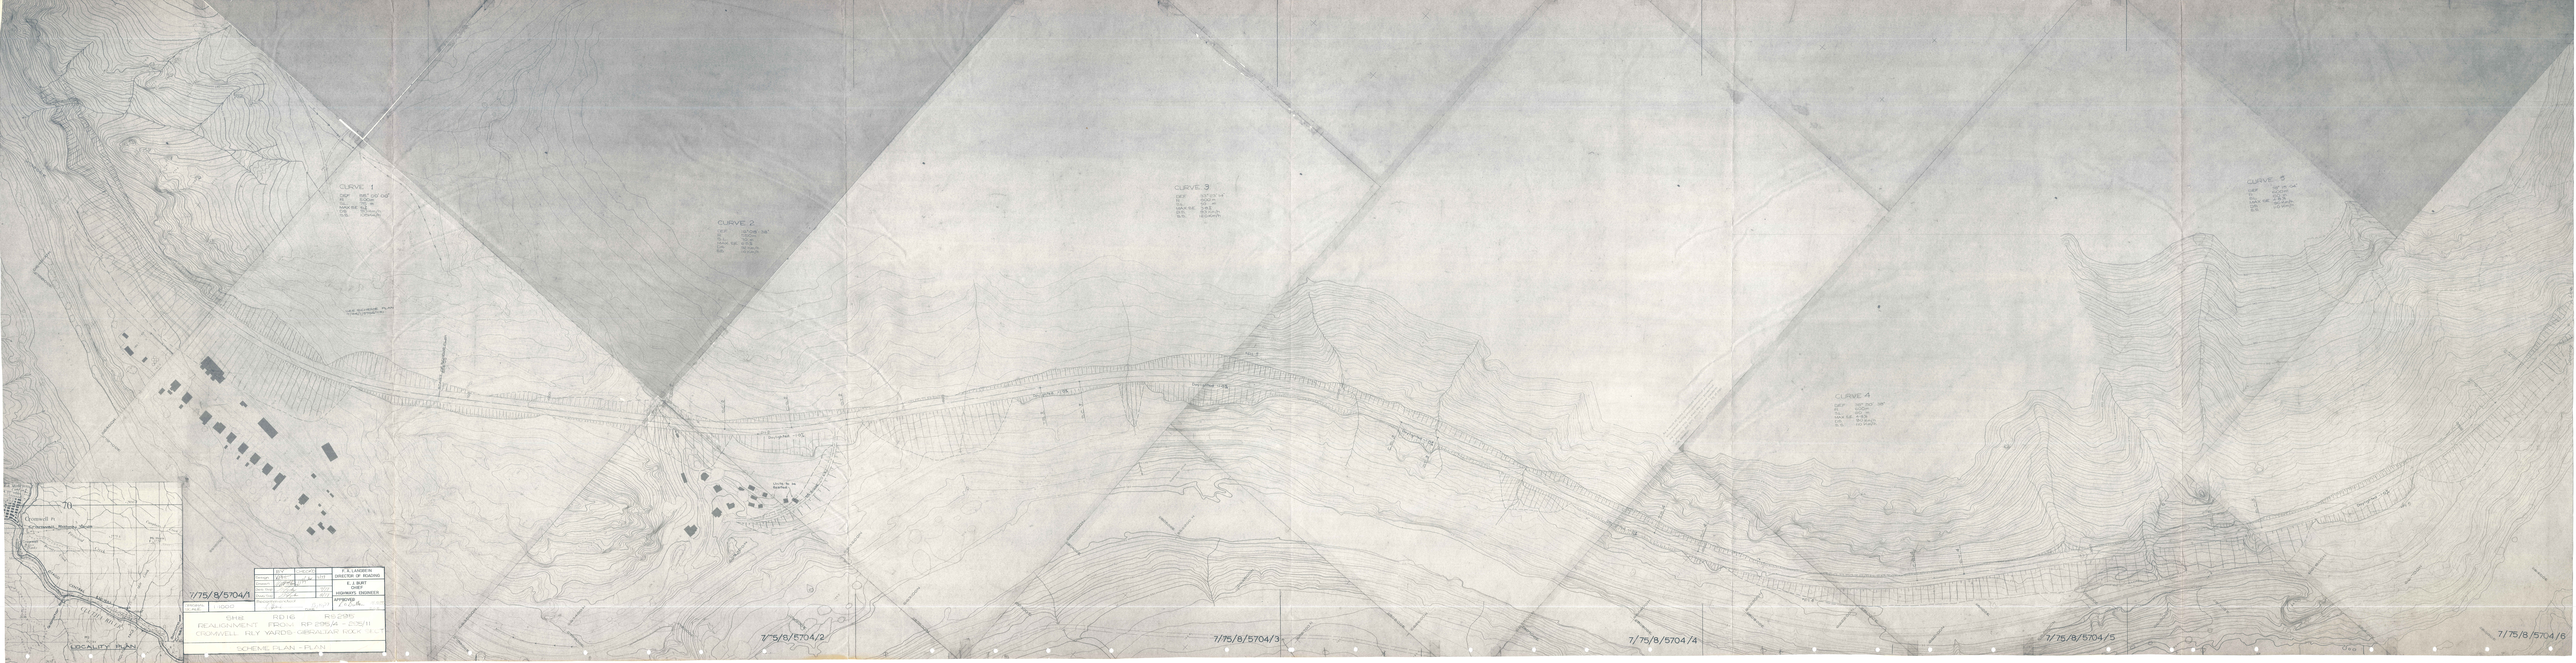
CURVE 1
CURVE 2
CURVE 3
CURVE 4
CURVE 5
7/75/8/5704/1
7/75/8/5704/2
7/75/8/5704/3
7/75/8/5704/4
7/75/8/5704/5
7/75/8/5704/6
LOCALITY PLAN
SH8 RD16 RS295
REALIGNMENT FROM RP 295/4 - 295/11
CROMWELL RLY YARDS GIBRALTAR ROCK SECT
SCHEME PLAN - PLAN
P. A. LANDER IN
DIRECTOR OF ROADING
E. J. BURT
CHIEF
HIGHWAYS ENGINEER
APPROVED
7/2/74
1:1000